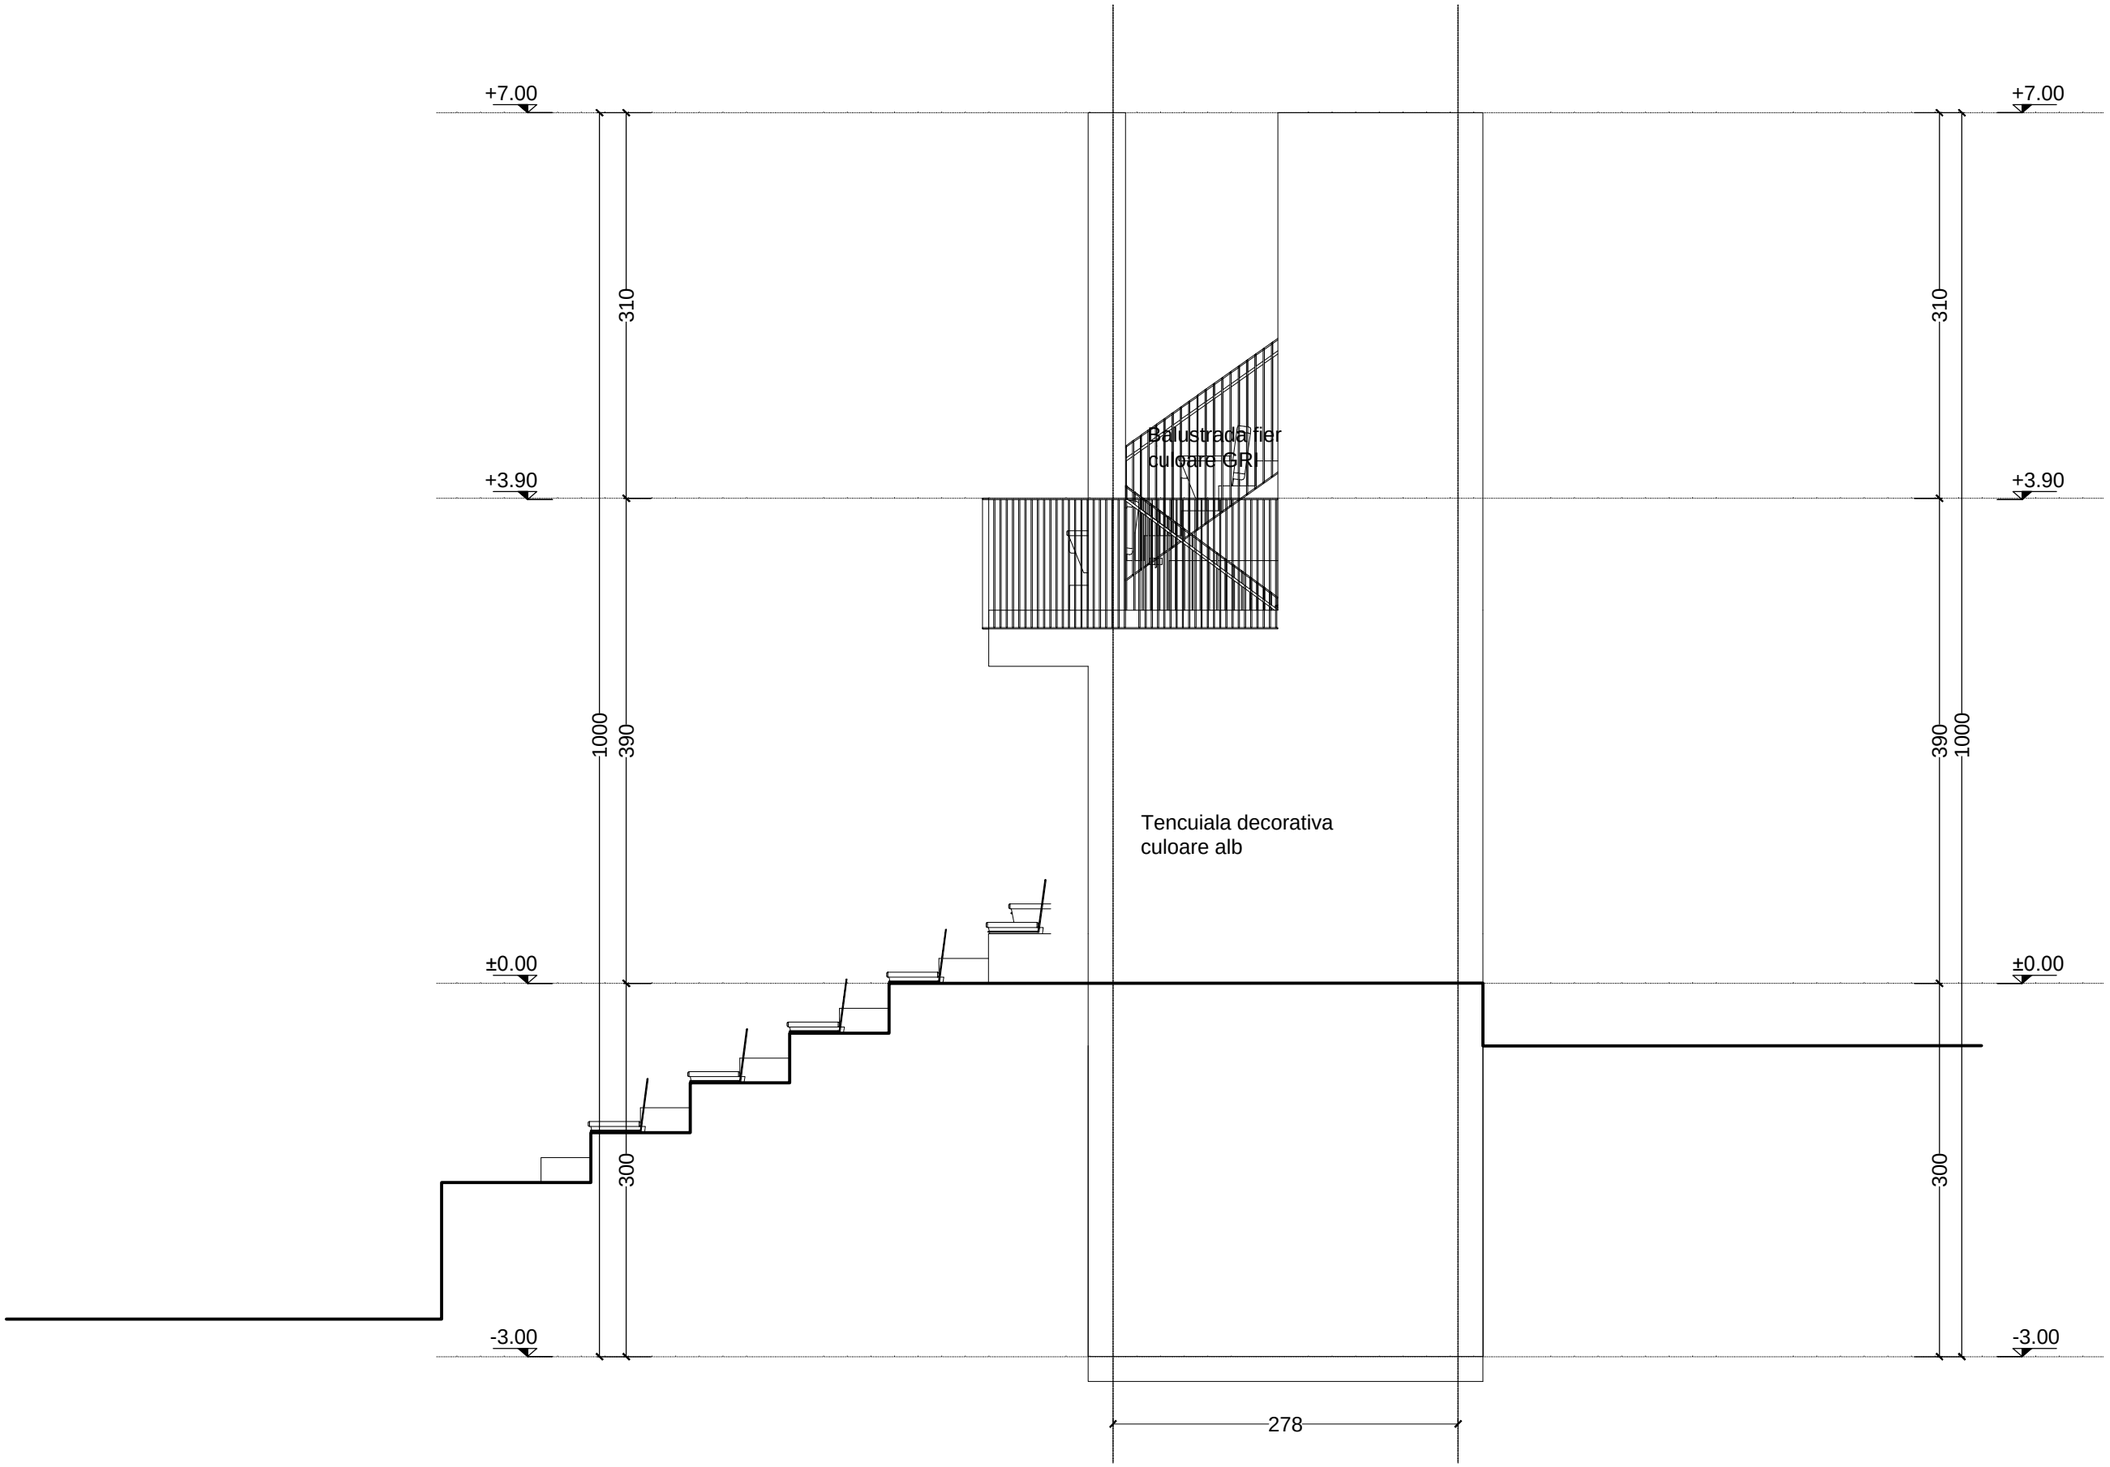

NOTA: Masuri de prevenire si stingere a incendiilor

La intocmirea proiectului s-au respectat:
1. Normativul de sigiranta la focP118/99
2. OG nr.60/97-PSI, art.24, sectiunea a 7-a
3. Ordinul nr. 775/98/cap. 2
4. Dispozitiile generale PSI: 001-Ordine interioara PSI, 002-Instruire PSI, 003-Dotarea constructiilor cu mijloace tehnice de prevenire si stingere incendiu, 004-Reducerea riscului de incendiu dat de incarcari electrostatice,
5. Normativ c300/94 pentru prevenire si stingere incendii pe durata executiei.

NOTA: Protectia muncii La intocmirea proiectului s-au respectat:
1. Normele generale de protectie muncii/2002/art.191
2. Legea 90/1996 de Protectia muncii/art.18/1a+c
3. Normele specifice pe activitati

NOTA: INALTIMILE SUNT DATE DE LA COTA ±0,00
1. Cotele de nivel sunt la finisajele pardoselii.
Inaltime parapeti fata de cota finita pardoseala.
2. Cotele orizontale sunt la rosu (zidarii, betoane, termosistem)
3. 5 cm grosime sapa sub pardoseli.

desenul a fost realizat cu 4MintelliCAD6Classic seria L6603888465 detinuta de S.C.IDEAL PROIECT A.E. S.R.L

Date contact	Expertiza	referat	expert	semnatura	exigenta	cod	Verificare	referat	verificator	semnatura	exigenta	cod

www.idealproiect.com
office@idealproiect.com
0764.701.500
0764.701.510
fax. 021.252.25.92

Ideal
prima design s.r.l.

Clasa de imp.	IV	Specificatie	Nume	Semnatura	
Categoria de imp.	"C"	Sef Proiect	arh. Ernest Alexandru		
Zona Seismica	"C"	Proiectat	arh. Ernest Alexandru		
ag= 0,30	Tc= 1,6s	Desenat	arh. Anatolie Capatina		
		Verificat intern	arh. Ernest Alexandru		

Scara: 1:50

Data: NOIEMBRIE 2018

Beneficiar: Primaria comunei Tunari
Str. PARCULUI, com. Tunari, sat Tunari, , Jud. Ilfov

Titlu Proiect: AMENAJARE CLADIRE ADMINISTRATIVA

Titlu Plansa: **Fatada Lateral Dreapta**

Cod proiect: IDP 5105

Faza proiect: **DTAC**

Plansa nr.: **A08**