


## Schemă caracteristică montaj instalație

D.S.A.I.

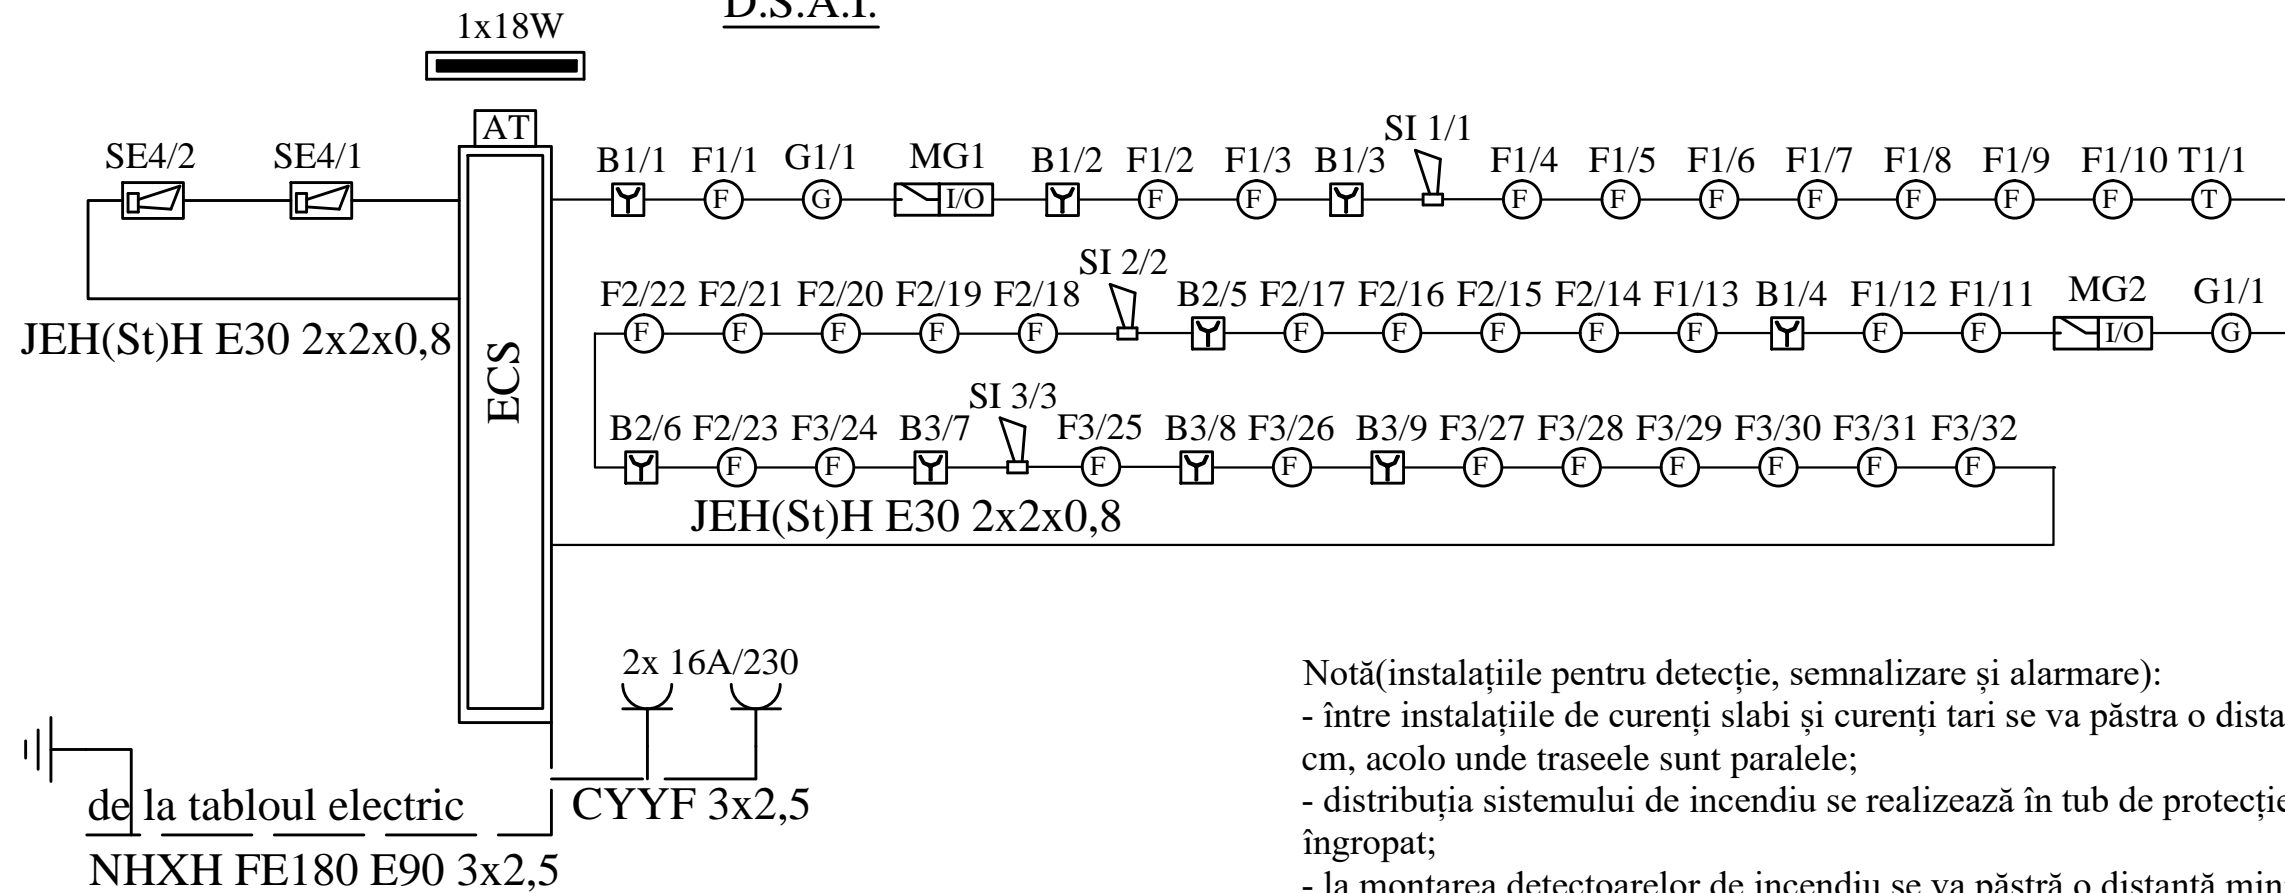

Notă:

- se va folosi un sistem adresabil;
- la maxim 1,50m de centrală se vor amplasa cel puțin 2 prize electrice 16A/230V;
- se va corela schema caracteristică cu planurile de nivel;
- se vor utiliza numai componente certificate, SREN54;
- montajul componentelor pe buclă se va face în ordinea care implică cel mai scurt traseu;
- componentele sunt resetabile.

Notă(instalațiile pentru detecție, semnalizare și alarmare):

- între instalațiile de curenți slabi și curenți tari se va păstra o distanță de cel puțin 30 cm, acolo unde traseele sunt paralele;
- distribuția sistemului de incendiu se realizează în tub de protecție aparent sau îngropat;
- la montarea detectoarelor de incendiu se va păstra o distanță minimă de 50cm față de pereți sau orice alt posibil obstacol, și 1m față de grilele de ventilare, acolo unde este cazul;
- în măsura posibilităților montajul se va face în zona centrală a suprafeței acoperite;
- se vor aplica prevederile normativ P118-3/2015;
- pentru alimentarea sistemului se va face racordul la tabloul general la toate componentele pe același circuit, înainte de întrerupătorul general;
- pentru alimentarea de la tabloul general se va folosi cablu de cupru cu rezistența la foc 60min;
- pentru distribuția dintre centrală și componentele sistemului se va folosi cablu rezistent la foc 30min;
- la incendiu vor porni sirenele de interior și de exterior, se va acționa comunicatorul telefonic pentru transmiterea alarmei la distanță;
- la maxim 1m de centrală se va asigura iluminat de siguranță pentru continuarea lucrului, cu autonomie de 2h și care să asigure minim 200lx la nivelul centralei și două prize de 16A;

Date contact	Expertiza	referat	expert	semnatura	eiigența	cod	Verificare	referat	verificator	semnatura	eiigența	cod
 IDEAL prima design J23/156/2011 RO 27947490 Tel : 0 7 64 701 500	Specificatie	Nume	Semnatura	Scara:	Beneficiar: Primaria com. Tunari, jud. Ilfov Adresa: Judetul Ilfov, Tunari, Str. 1 decembrie nr. 6, Titlu Proiect: Gradinita cu program prelungit. Titlu Plansa: Instalatii securitate incendiu. Schema de montaj a D.S.A.I.	Cod proiect IDP 4510 Faza proiect DTAC.PTH Plansa nr. I.D.S.A.I.	---	2020	Beneficiar:	Beneficiar: Primaria com. Tunari, jud. Ilfov Adresa: Judetul Ilfov, Tunari, Str. 1 decembrie nr. 6, Titlu Proiect: Gradinita cu program prelungit. Titlu Plansa: Instalatii securitate incendiu. Schema de montaj a D.S.A.I.	---	---
	Sef Proiect	Arh. Alexandru Ernest										
	Proiectat	Ing. Daniela Axinia										
	Desenat	Teh. Enescu Ana Maria										
	Verificat intern	Ing. Daniela Axinia										